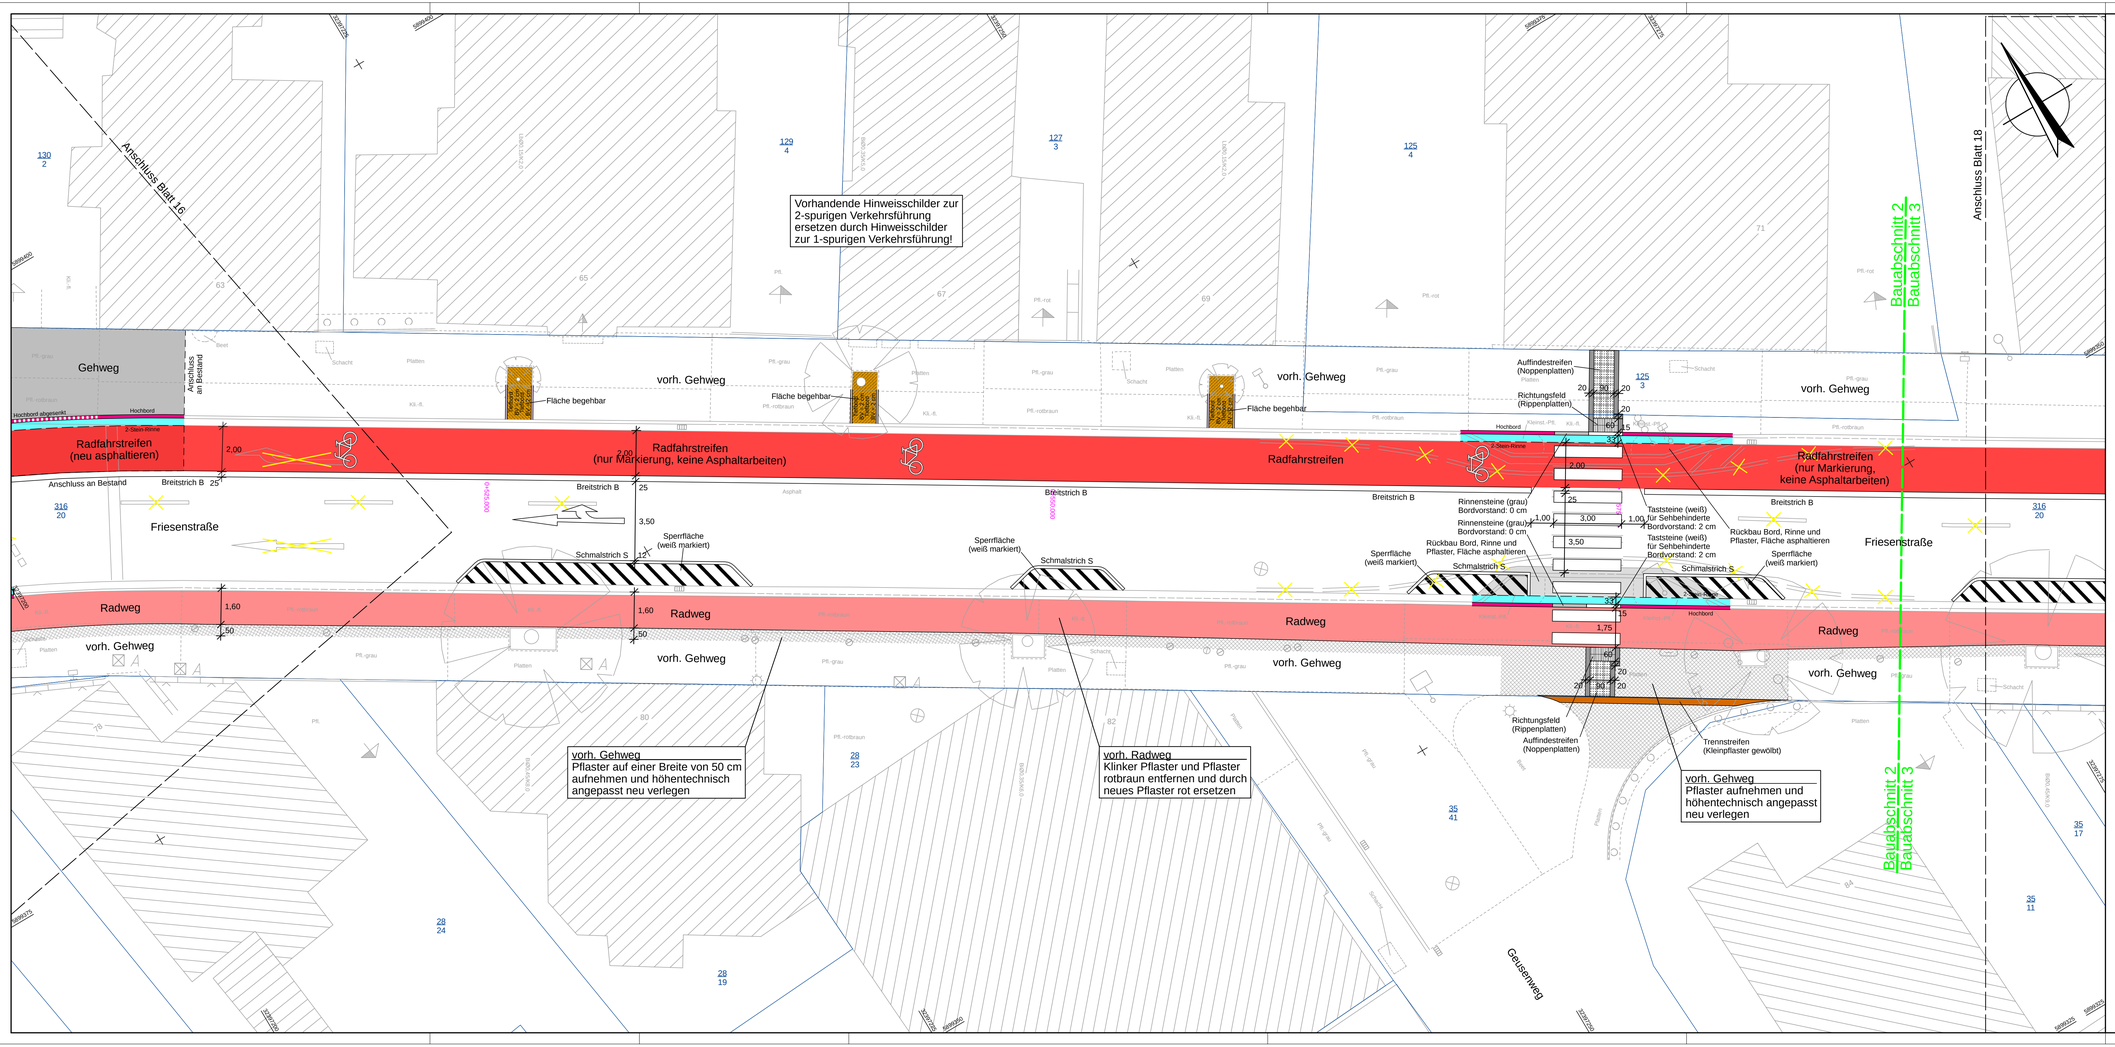

- Fahrbahn (Asphalt)
- Schutzstreifen / Trennstreifen (Kleinpflaster anthrazit 8/8/8 cm)
- Gehweg (Betonsteinpflaster grau)
- Gehweg (Klinkerpflaster braun oder rot)
- Radweg (Betonsteinpflaster rot)
- Radfahrstreifen (rot markiert)
- Hansegrand
- Grünanlage
  Abstimmung Baumstandorte / Bepflanzung mit Stadt Leer; Versorgungsleitungen beachten!
- Hochbord mit Absenker
- Buskapstein
- Tiefbord
- Rundbord
- Flachbord
- gepl. 2-Stein-Rinne mit Ablauf
  an vorh. Mischwasserkanal anschließen
- Rippenplatten 30/30/8 cm nach E DIN 32984
  Auffindestreifen, Einstiegsfeld, Leitstreifen, Richtungsfeld
- Noppenplatten 30/30/8 cm nach E DIN 32984
  Auffindestreifen
- Begleitstreifen (visueller Kontrast)
  Betonsteinpflaster anthrazit 20x20 cm

Grundsätzlich gilt: Markierung in weiß, vorh. Markierung entwerten!

- Breitstrich (25 cm) weiß markiert, fluoreszierende Farbe, abgetrennter Sonderfahrstreifen
- Schmalstrich (12 cm) weiß markiert
- Schriftzug "Ladezone" weiß markiert auf vorh. Pflaster
- Piktogramm "Radfahrer" weiß markiert, Aufbringung ca. alle 30 m
- Piktogramm "Ladezone" weiß markiert
- Piktogramm "Gehweg" weiß markiert
- gepl. Leuchte
- zu entfernender Baum
- gepl. Baum

Kataster:
Auszug aus den Geobasisdaten der Niedersächsischen Vermessungs- und Katasterverwaltung
© 2020 LGLN

Topographie:
Vermessungsbüro Plate, Schortens

Kataster und Topographie: ETRS89 (UTM)

PLATE Vermessung

Nr.	Datum	Änderung	Gez./Gepr.
5	14.12.21	Fußgängerüberweg überarbeitet	AZ/KBa

Bauherr: Stadt Leer

Projekt: FaCit - Mit dem Fahrrad in der City
Umgestaltung nördl. Innenstadtring - 2. Bauabschnitt
"Bummert" bis Knoten Bürgermeister-Ehrlenholtz-Straße

Projektnr.: 2208

Plan: **Lageplan**

Maßstab: 1 : 100

Blatt: 17

Ingenieurbüro für Straßen- und Tiefbau
Tjarden•Rolfs•Tosch PartG mbB
Beratende Ingenieure
Nordfrost-Ring 21 • Tel. 04461 / 7591-0
26419 Schortens • info@ist-planung.de

	Datum:	Zeichen:
gezeichnet:	25.11.21	KO
bearbeitet:	25.11.21	KBa
geändert:	14.12.21	AZ/KBa

2

Proj. 2208 – az – 09.02.22 – Datei LAG-L-17-PLT – Blatt 100-17