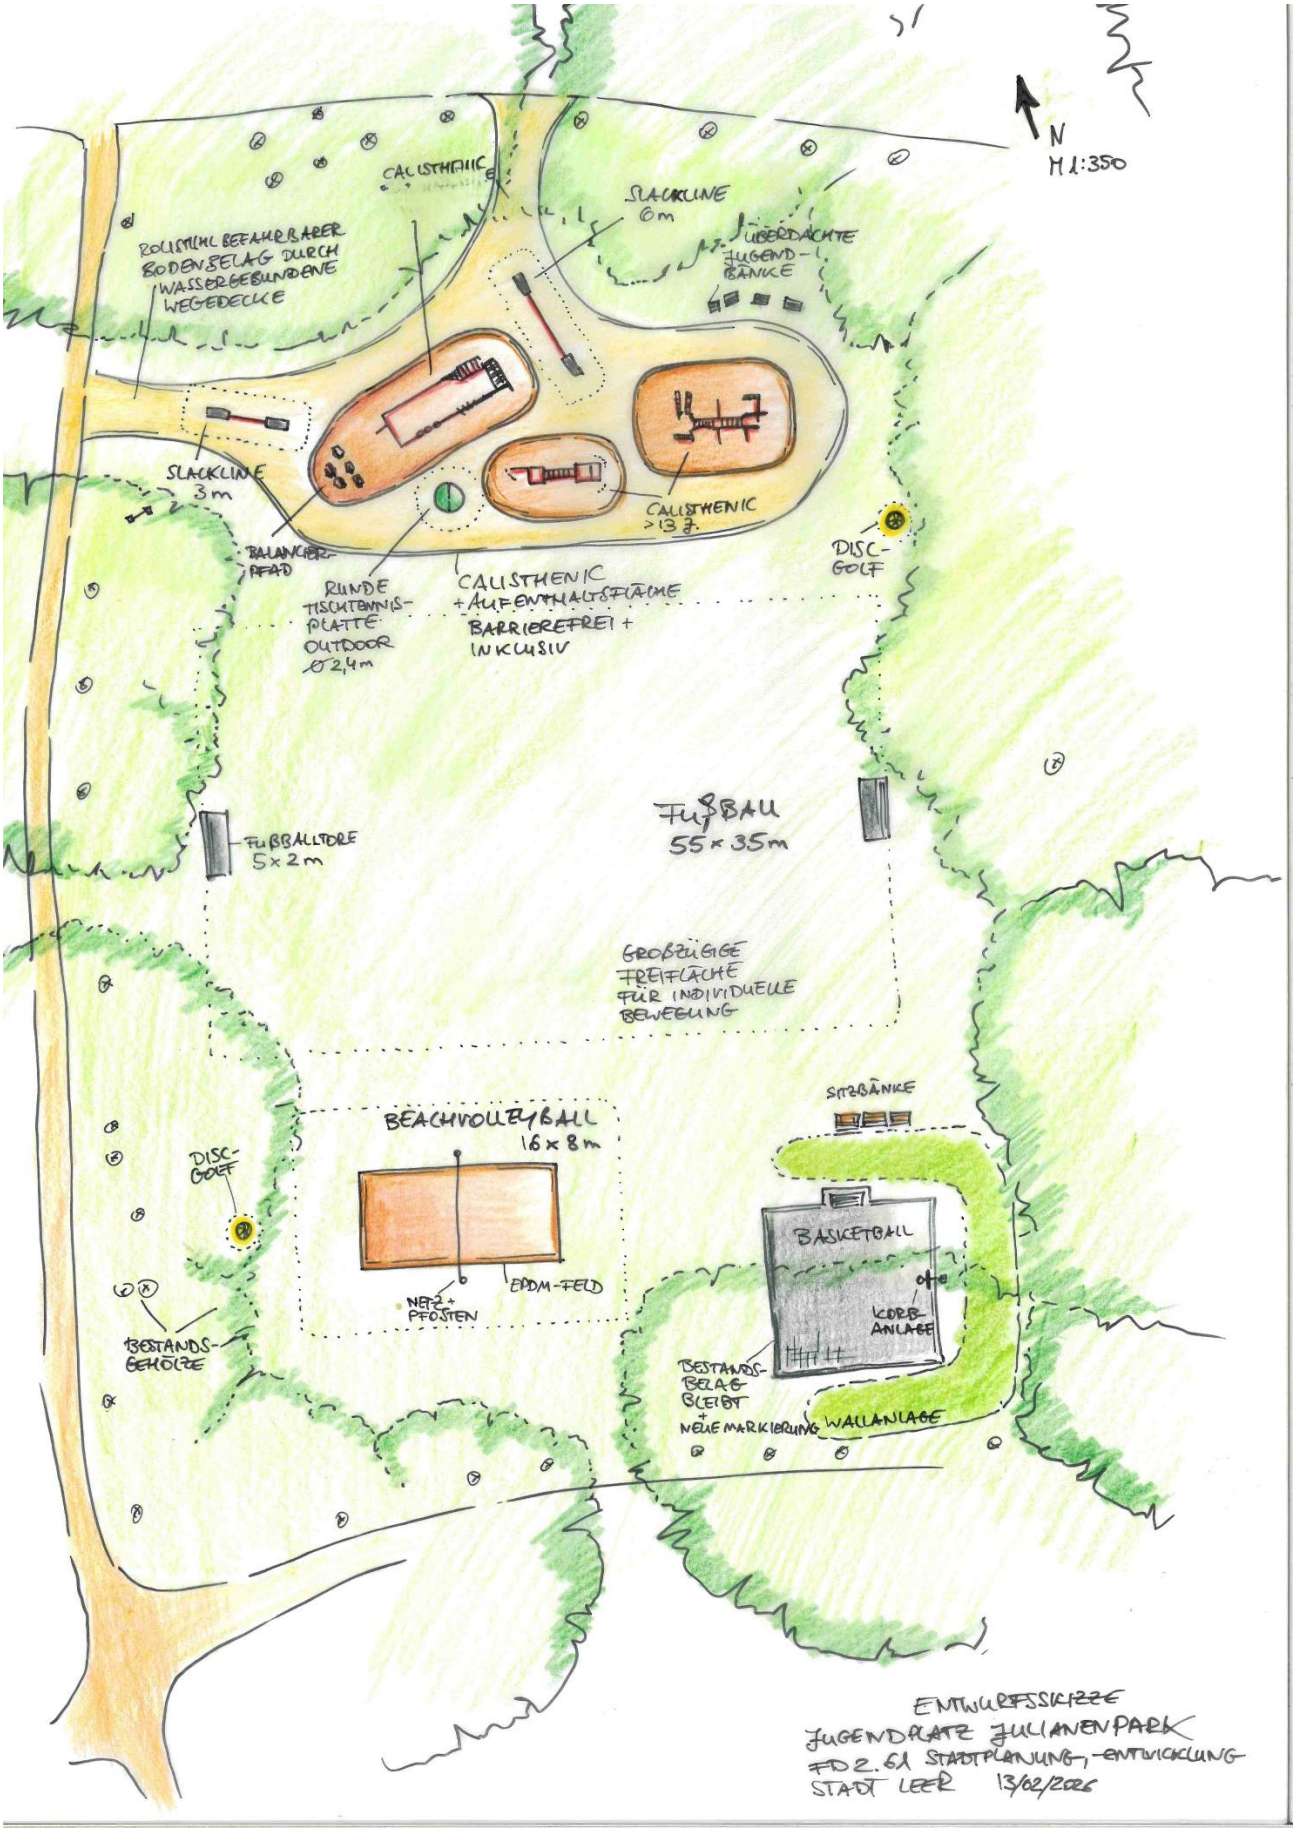

ENTWURFSSKIZZE
JUGENDPLATZ JULIANENPARK
FD 2.61 STADTPLANUNG-, ENTWICKLUNG
STADT LEER 13/02/2026